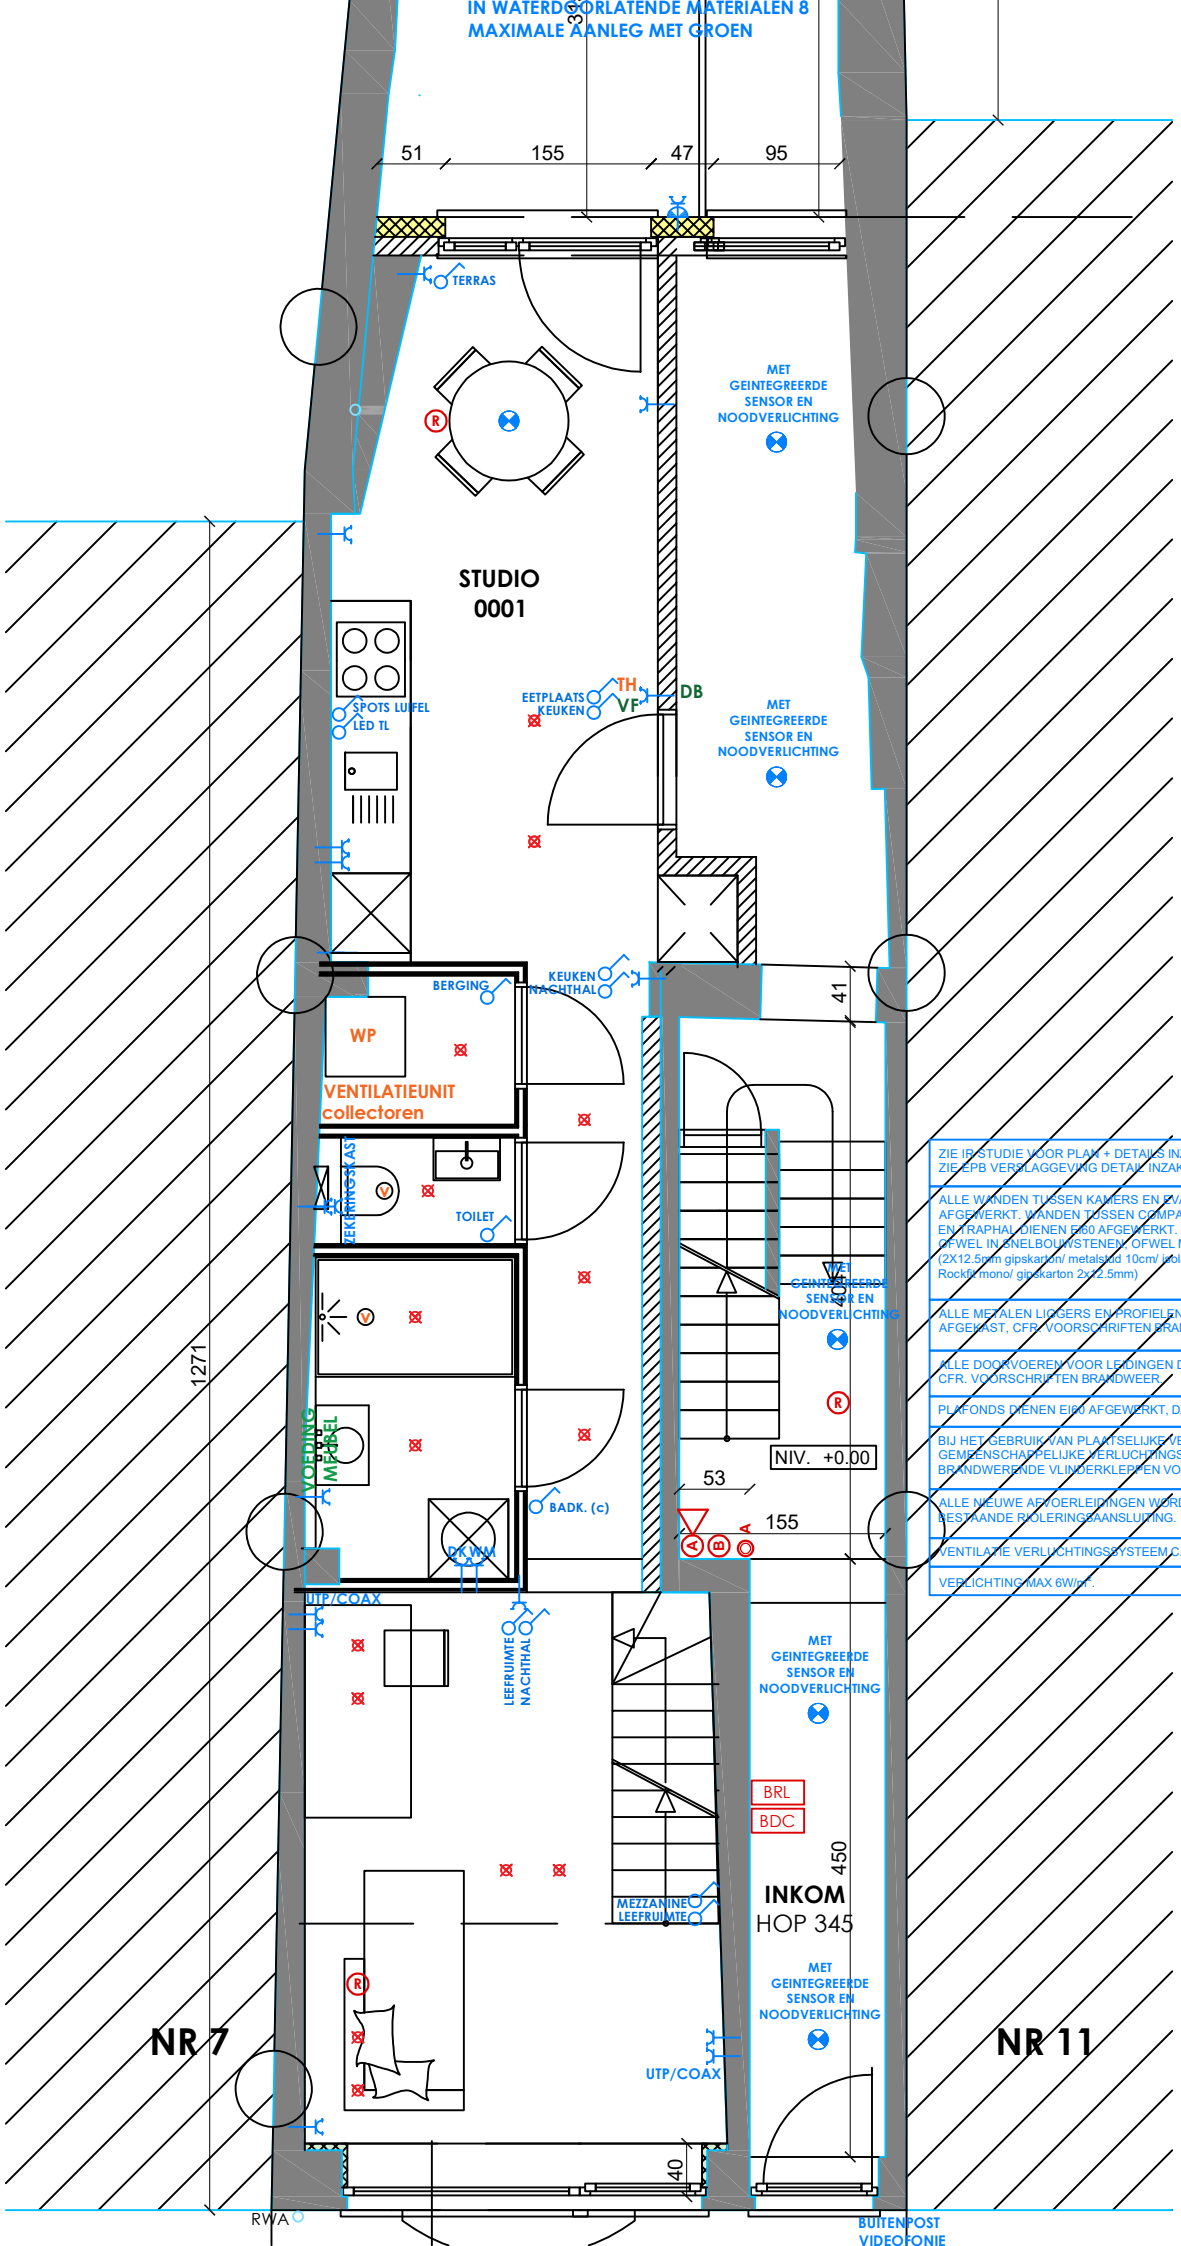

ZIE IR STUDIE VOOR PLAN + DETAILS INZAKE STABILITEIT
ZIE EPB VERSLAGGEVING DETAIL INZAKE ISOLATIE + VENTILATIE

ALLE WANDEN TUSSEN KAMERS EN EVACUATIEWEGEN DIENEN EI60 AFGEWERKT. WANDEN TUSSEN COMPARTIMENTEN, EVACUATIEWEGEN EN TRAPHAL DIENEN EI60 AFGEWERKT.
OFWEL IN SNELBOUWSTENEN, OFWEL MET GIPSKARTONWANDEN (2X12.5mm gipskarton/ metalskid 10cm/ isolatie 9cm Rockfix mono/ gipskarton 2x12.5mm)

ALLE METALEN LIGGERS EN PROFIELEN DIENEN EI60 AFGEKAST, CFR. VOORSCHRIFTEN BRANDWEER.

ALLE DOORVOEREN VOOR LEIDINGEN DIENEN EI60 AFGEKAST CFR. VOORSCHRIFTEN BRANDWEER.

PLAFONDS DIENEN EI60 AFGEWERKT, DAKEN EI30.

BIJ HET GEBRUIK VAN PLAATSELIJKE VENTILATOREN OP EEN GEMEENSCHAPPELIJKE VERLUCHTINGSBUIS DIENEN BRANDWERENDE VLINDERKLEPPEN VOORZIEN TE WORDEN.

ALLE NIEUWE AFVOERLEIDINGEN WORDEN AANGESLOTEN OP DE BESTAANDE RIOLERINGSAANSLUITING.

VENTILATIE VERLUCHTINGSSYSTEEM C.

VERLICHTING MAX 6W/m².

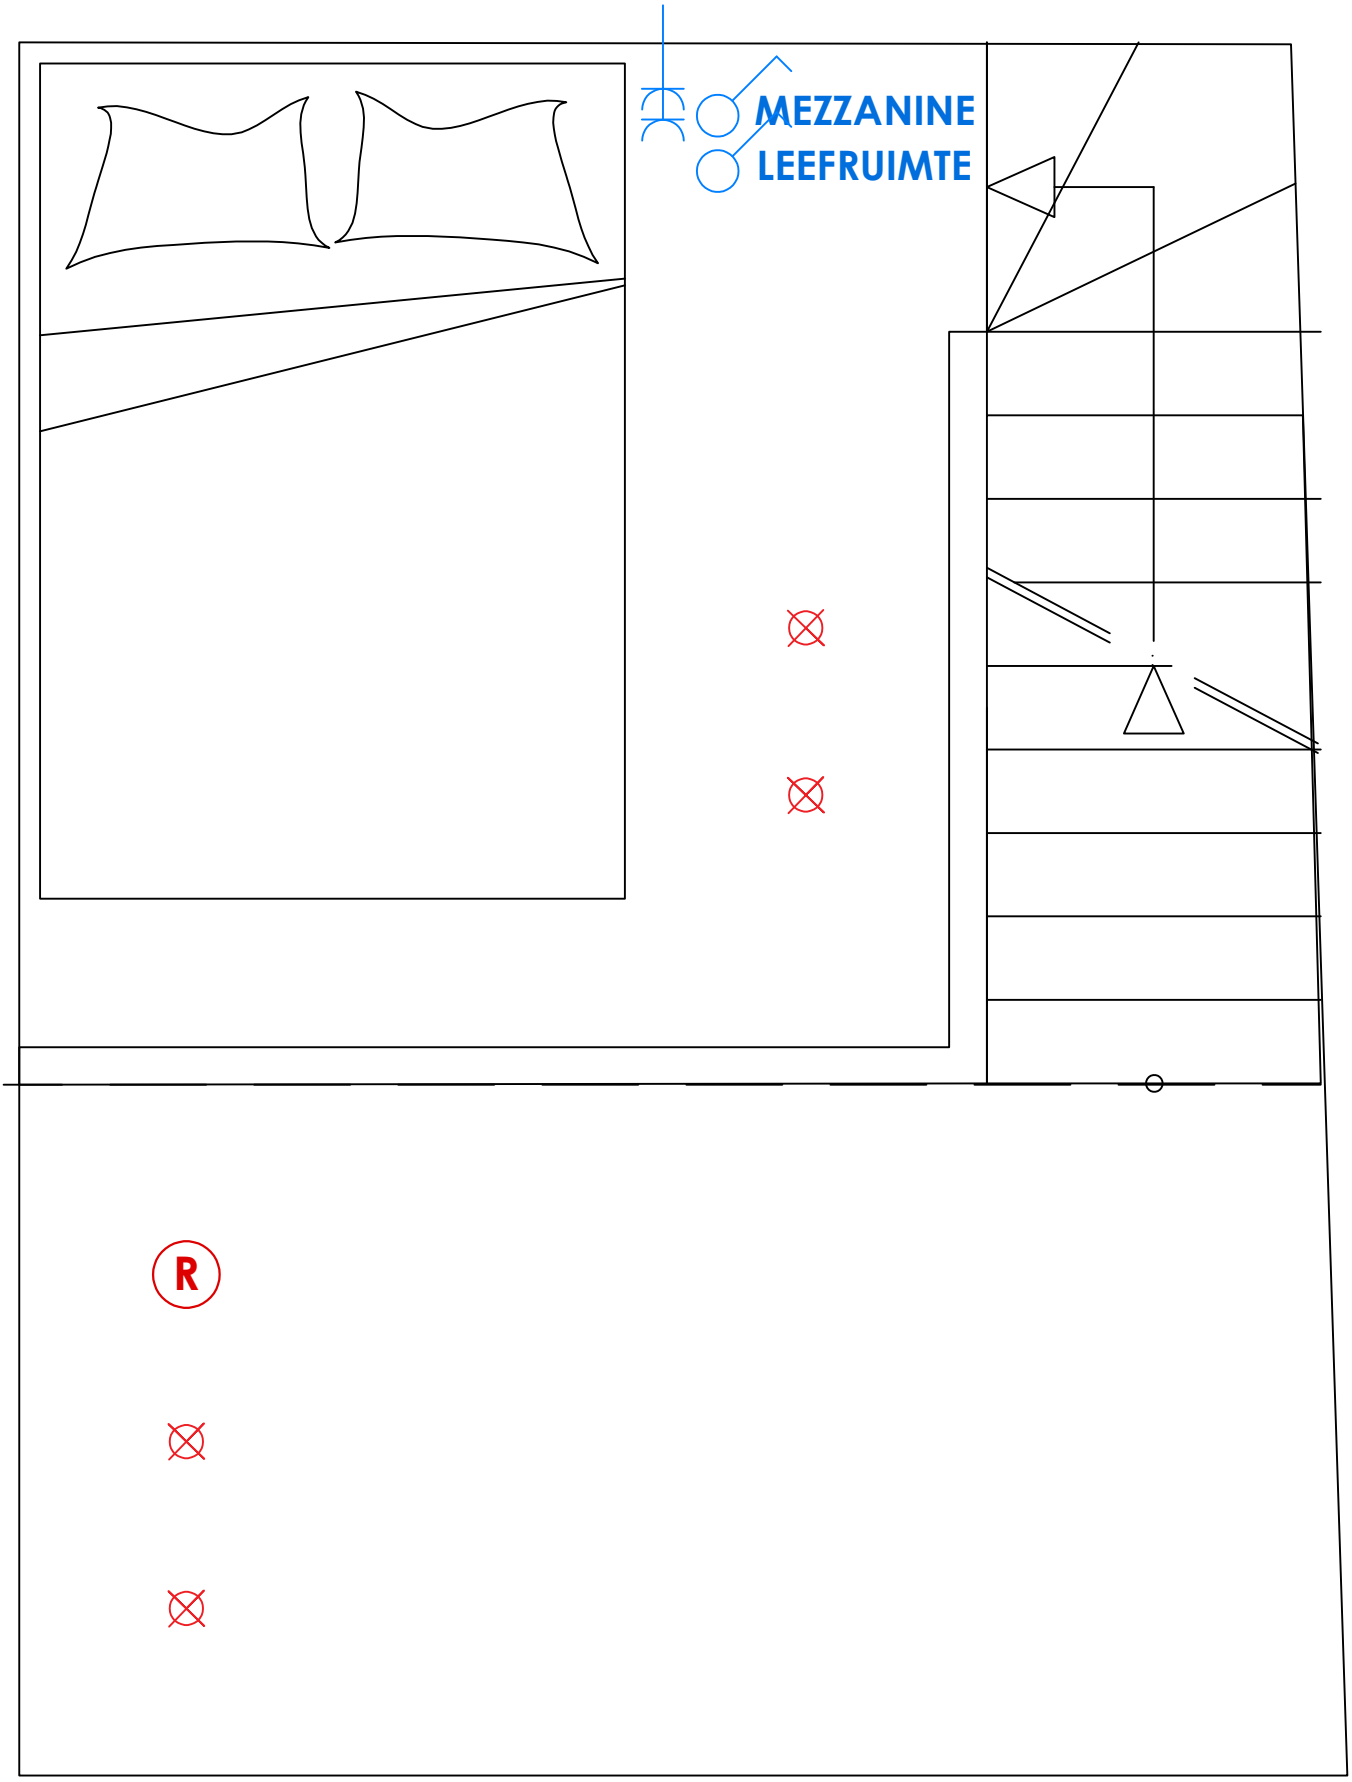
MEZZANINE
LEEFRUIMTE
R