


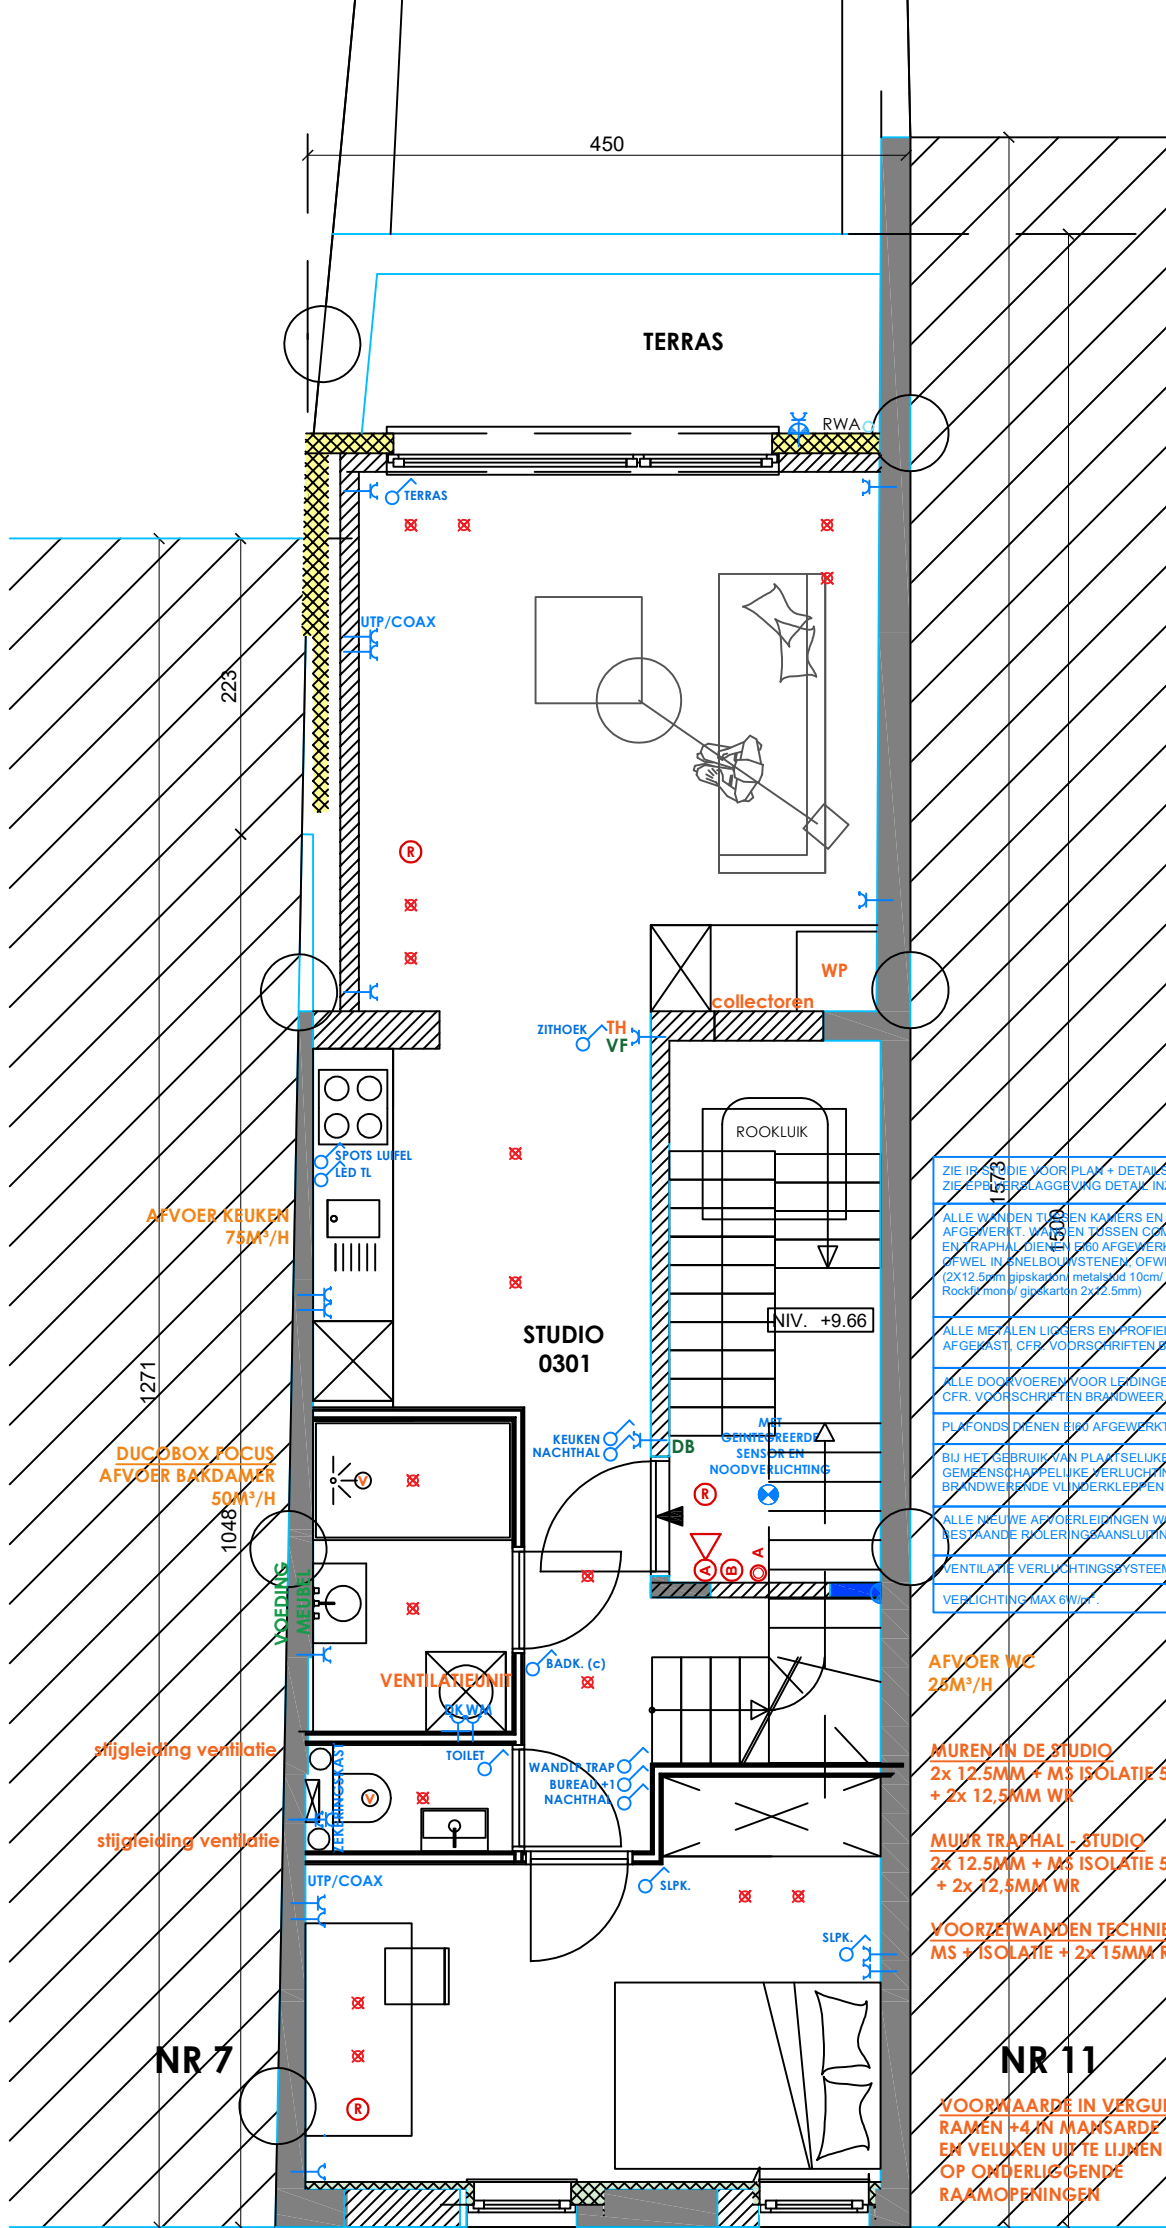

ZIE IFS 2012 DIE VOOR PLAN + DETAILS INZAKE STABILITEIT ZIE EPB VERPLAGGEVING DETAIL INZAKE ISOLATIE + VENTILATIE
ALLE WANDEN TUSSEN KAMERS EN EVACUATIEWEGEN DIENEN EI60 AFGEWERKT, WANDEN TUSSEN COMPARTIMENTEN, EVACUATIEWEGEN EN TRAPHAL DIENEN EI60 AFGEWERKT. OFWEL IN SNELBOUWSTENEN, OFWEL MET GIPSKARTONWANDEN (2X12.5mm gipskarton/ metaalstud 10cm/ isolatie 9cm RockWool mono/ gipskarton 2x12.5mm)
ALLE METALEN LIGGERS EN PROFIELEN DIENEN EI60 AFGEKAST, CFR. VOORSCHRIFTEN BRANDWEER.
ALLE DOORVOEREN VOOR LEIDINGEN DIENEN EI60 AFGEKAST CFR. VOORSCHRIFTEN BRANDWEER.
PLAFONDS DIENEN EIK AFGEWERKT, DAKEN EI30.
BIJ HET GEBRUIK VAN PLAFSELUKKE VENTILATOREN OP EEN GEMEENSCHAPPELIJKE VERLICHTINGSBUIJS DIENEN BRANDWERENDE VLIJNWERKLEPPEN VOORZIEN TE WORDEN.
ALLE NIEUWE AFVOERLEIDINGEN WORDEN AANGESLOTEN OP DE BESTAANDE ROLERINGAANSLUITING.
VENTILATIE VERLICHTINGSSYSTEEM C.
VERLICHTING MAX 6W/m².

